



WOHNFLÄCHEN

Wohnen/Essen	29,9 m ²
Schlafen	13,2 m ²
Zimmer	10,5 m ²
Küche	8,2 m ²
Bad	7,3 m ²
Duschbad	2,9 m ²
Entré	3,1 m ²
Flur	1,3 m ²
Abstell	1,3 m ²
Garderobe	1,5 m ²
Balkon (50%)	3,8 m ²
Gesamt:	82,8 m²
(3 Zimmer Wohnung)	

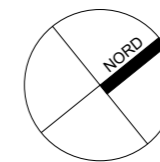

M 1:75

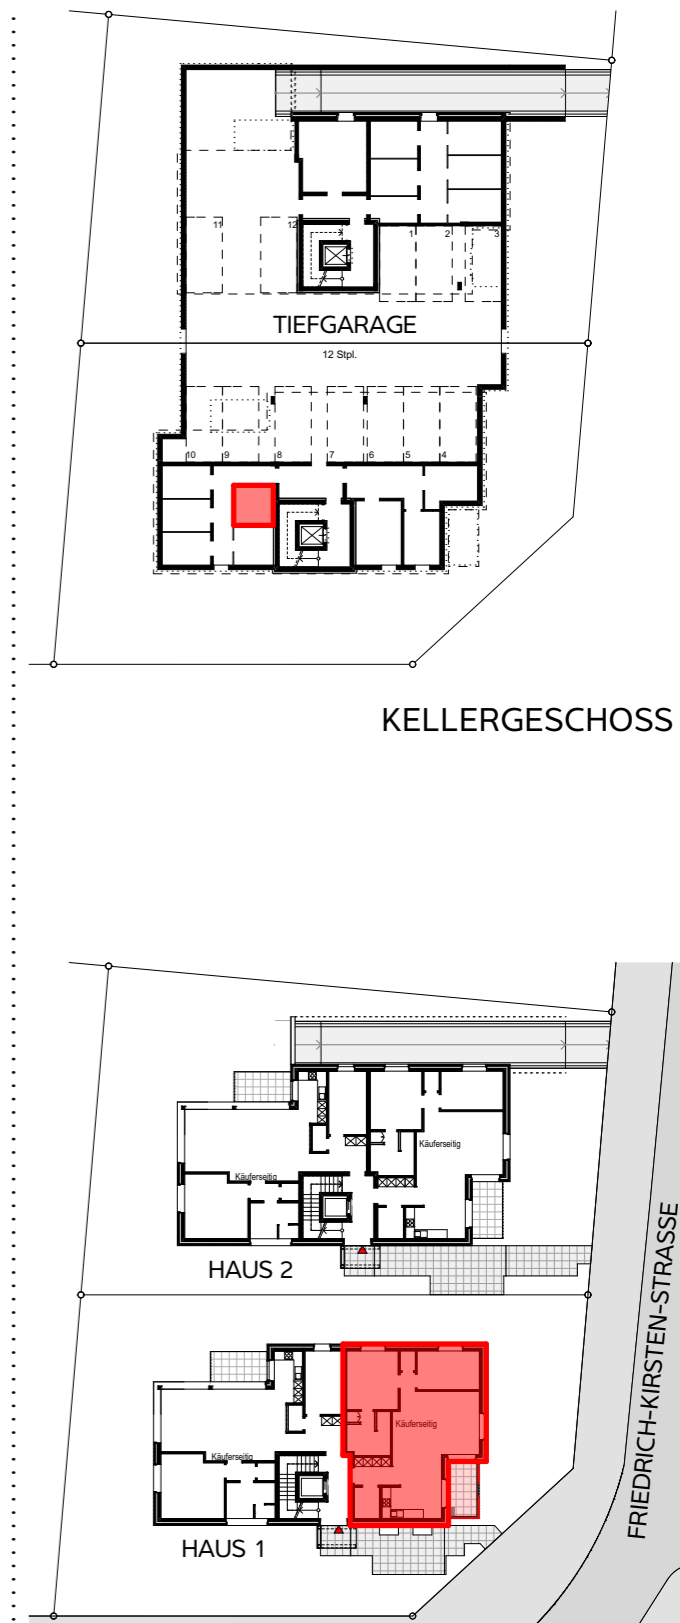

KELLERGESCHOSS

1. OBERGESCHOSS

Neubau Mehrparteienhäuser
Friedrich-Kirsten-Straße 58
22391 Hamburg

HAUS 1

WOHNUNG 4