


WOHNFLÄCHEN


Wohnen/Essen	30,0 m ²
Schlafen	13,2 m ²
Zimmer	10,5 m ²
Küche	8,2 m ²
Bad	7,4 m ²
Duschbad	3,0 m ²
Entré	3,1 m ²
Flur	1,3 m ²
Abstell	1,3 m ²
Garderobe	1,4 m ²
Terrasse (50%)	3,8 m ²
Gesamt:	83,1 m²
(3 Zimmer Wohnung)	

FREIFLÄCHEN

SNR 2 inkl. Terrasse: ca. 71 m²

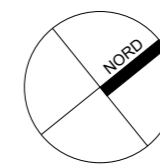

M 1:75

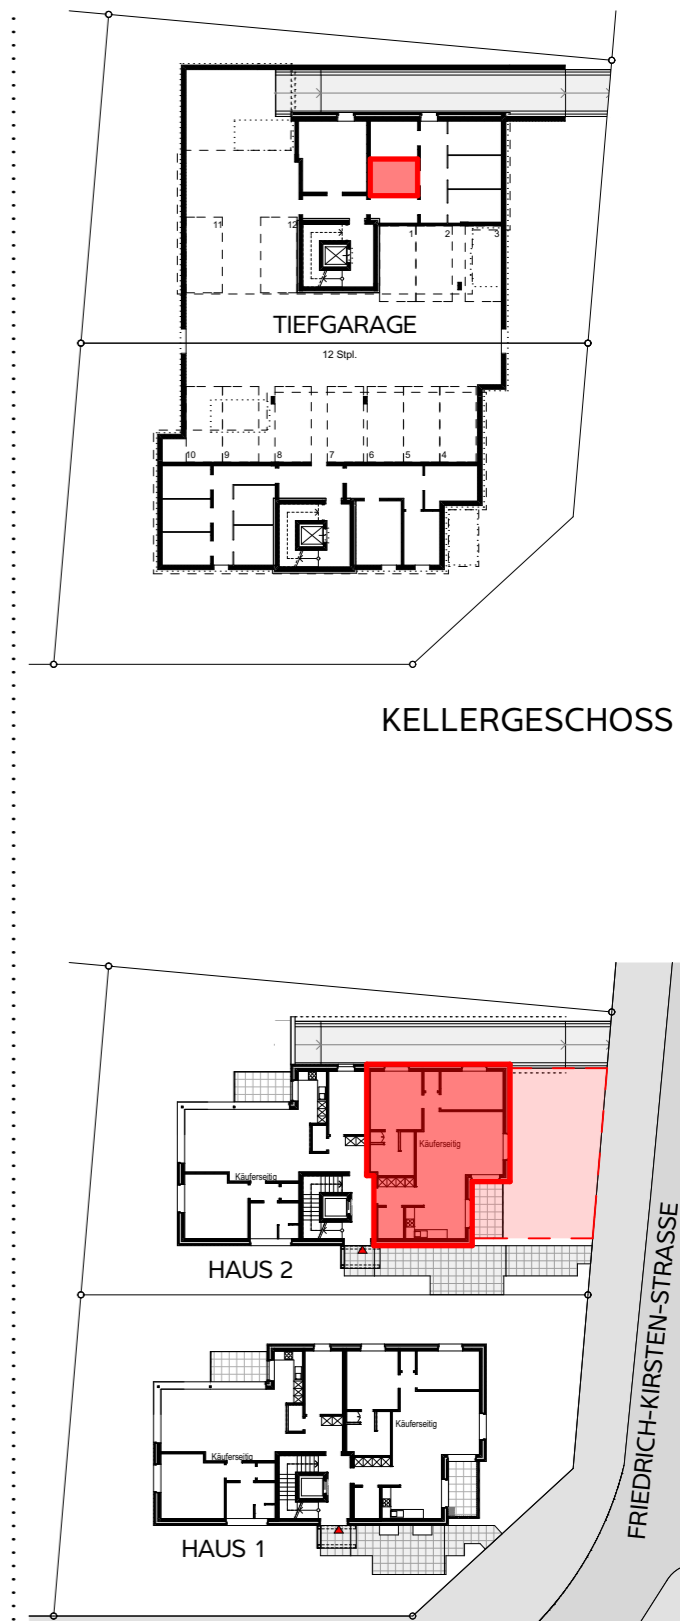

Neubau Mehrparteienhäuser
Friedrich-Kirsten-Straße 58
22391 Hamburg

HAUS 2

WOHNUNG 2