



WOHNFLÄCHEN	
Wohnen/essen	40,3 m ²
Schlafen	24,8 m ²
Zimmer	15,3 m ²
Küche	7,6 m ²
Bad	7,3 m ²
WC	1,4 m ²
Flur	7,0 m ²
Abstell	2,5 m ²
Dachterrasse 1 (50%)	12,7 m ²
Dachterrasse 2 (50%)	16,1 m ²
Gesamt:	135,0 m²
(3 Zimmer Wohnung)	

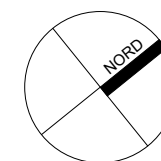

M 1:75

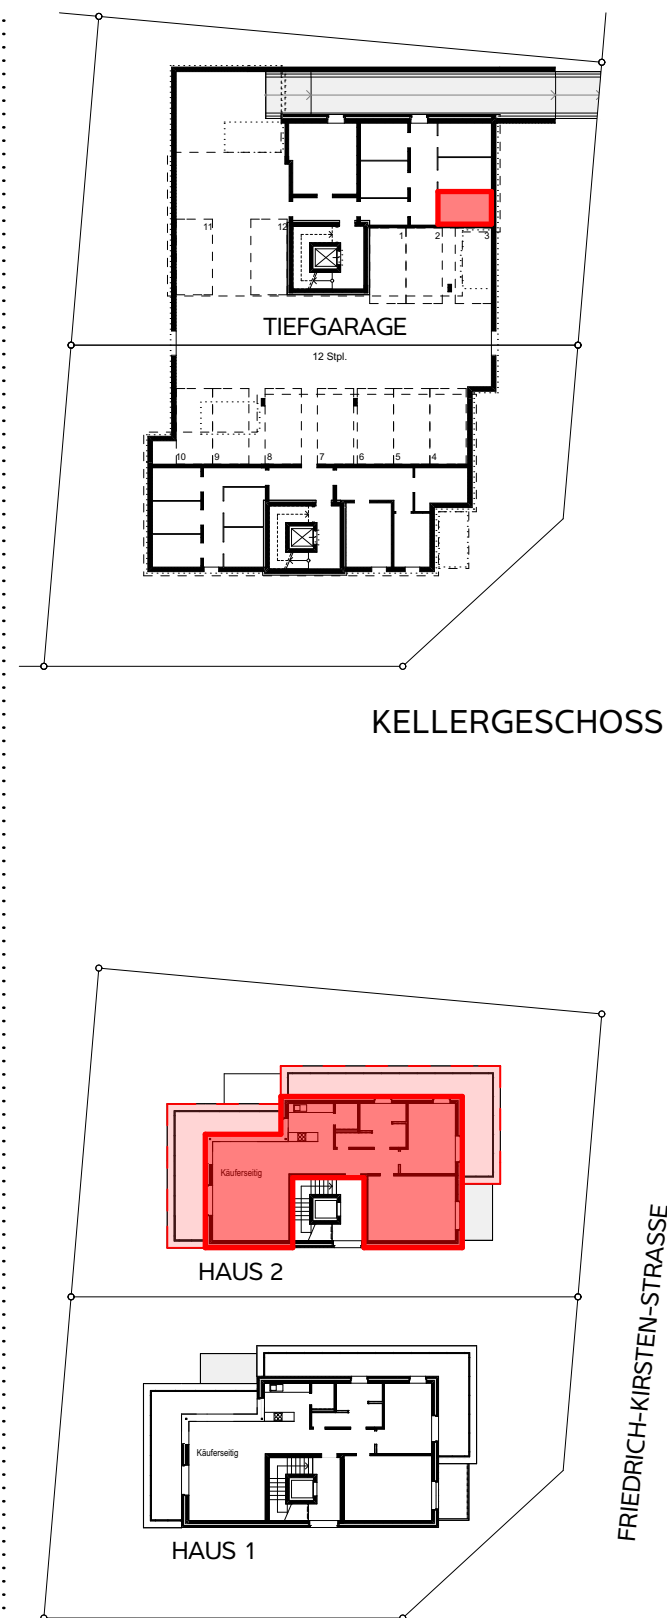

STAFFELGESCHOSS

Neubau Mehrparteienhäuser
Friedrich-Kirsten-Straße 58
22391 Hamburg

HAUS 2

WOHNUNG 5